

Identificativi Catastali:

Sezione:
* Foglio: 5
Particella: 533
Subalterno: 6

Compilata da:


Pregolato Marco
Iscritto all'albo:
Geometra Dipendente Pubblico
Prov. _____ N. _____

Scheda n. 1

Scala 1:200


PIANTA PIANO TERRA

H = 280 cm.

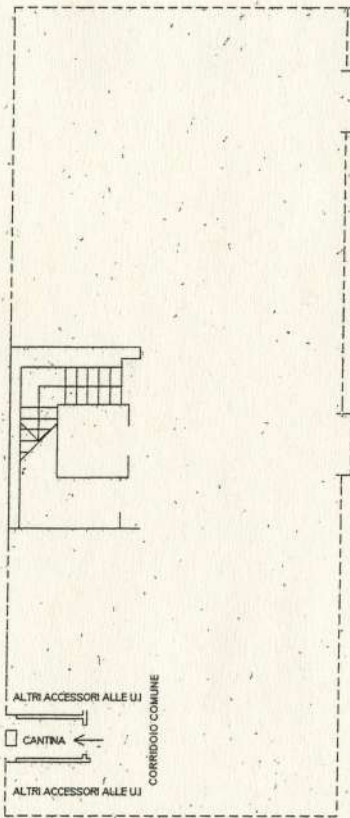


PIANTA PIANO SECONDO

H.med. = 325 cm.

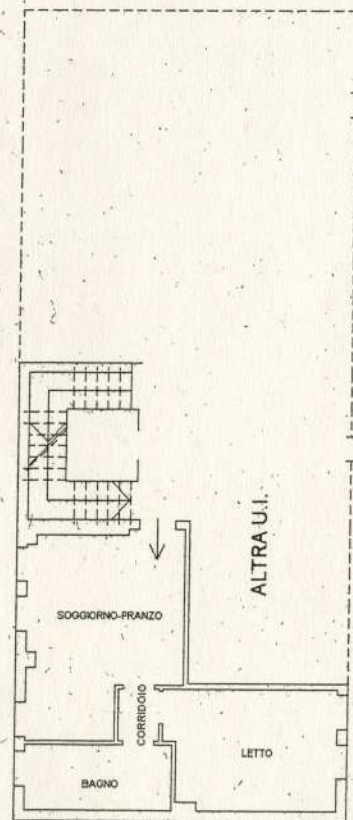

NORD

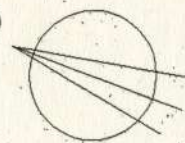

Pregolato Marco



15 NOV. 2007


Identificativi Catastali:
Sezione:
Foglio: 5
Particella: 534
Subalterno: 7

Compilata da:
Pregolato Marco
Iscritto all'albo:
Geometra Dipendente Pubblico
Prov. _____ N. _____


Scheda n. 1 Scala 1:200

PIANO TERRA

H = 245 cm.

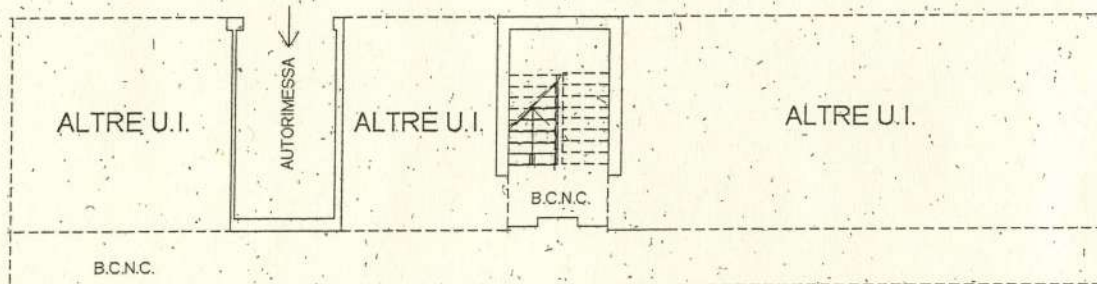

NORD

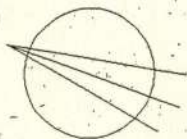

- 7 NOV. 2007

